



POHLED VÝCHODNÍ

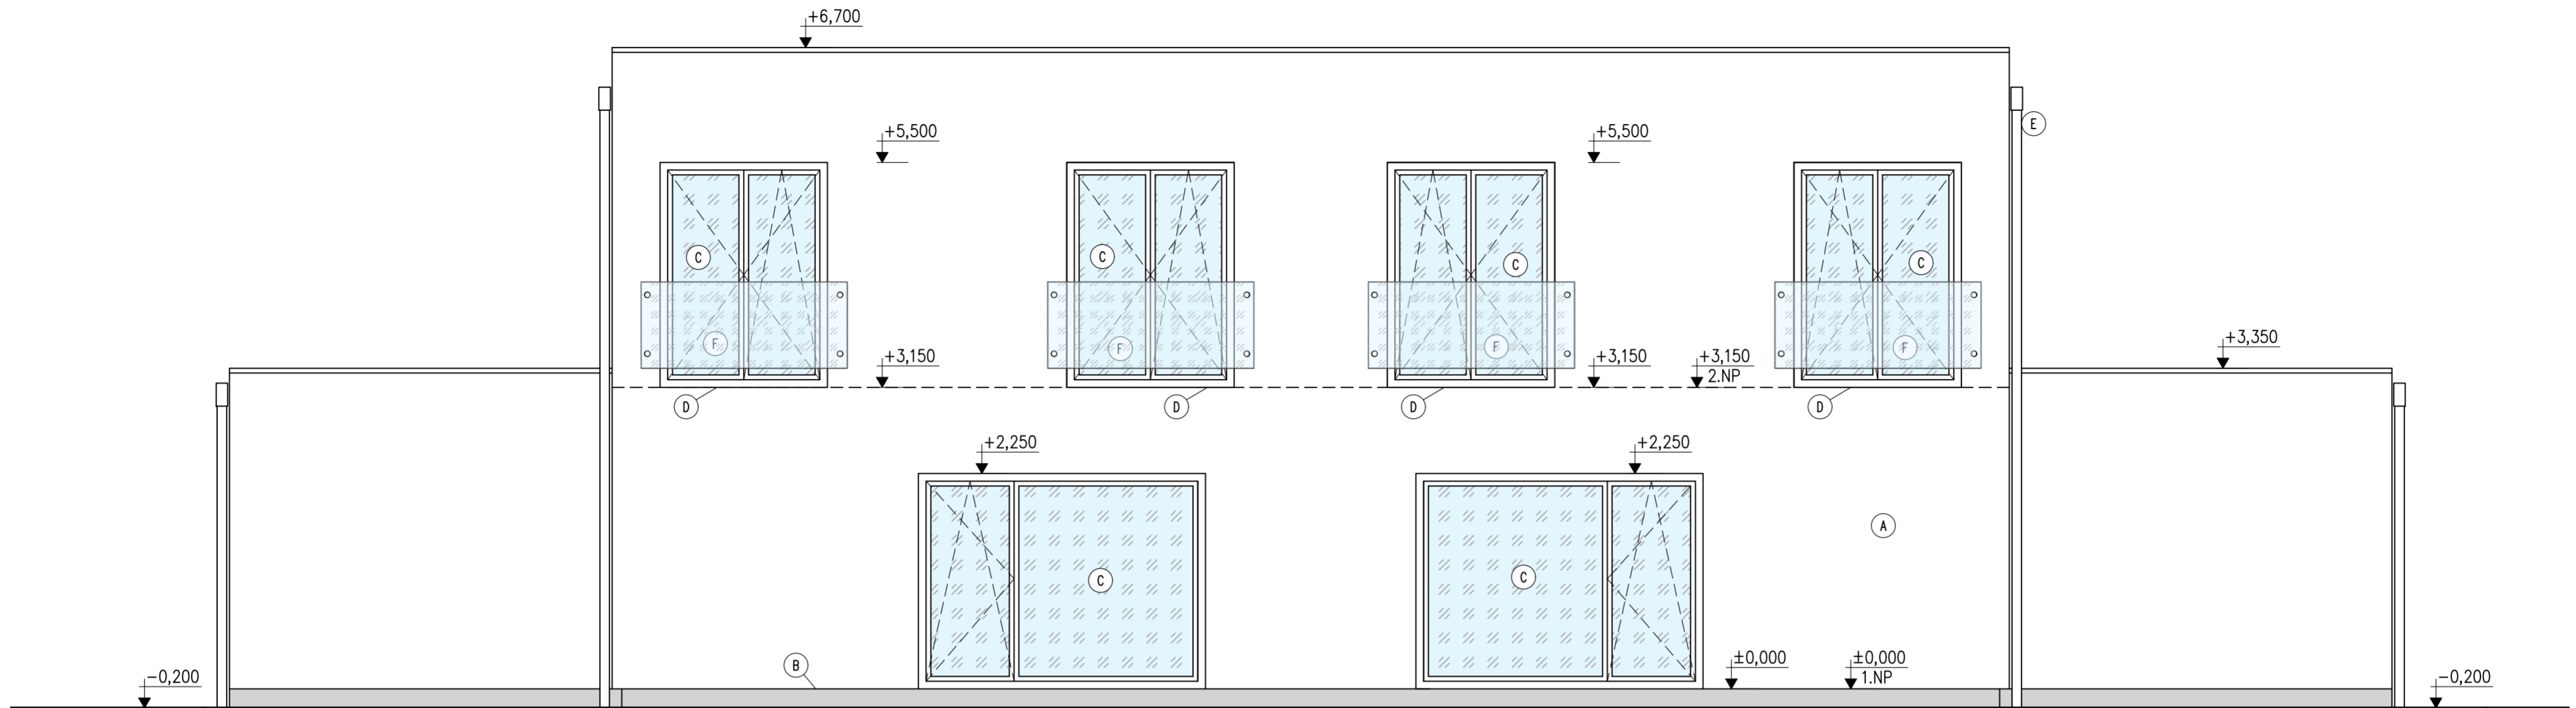

POHLED JIŽNÍ

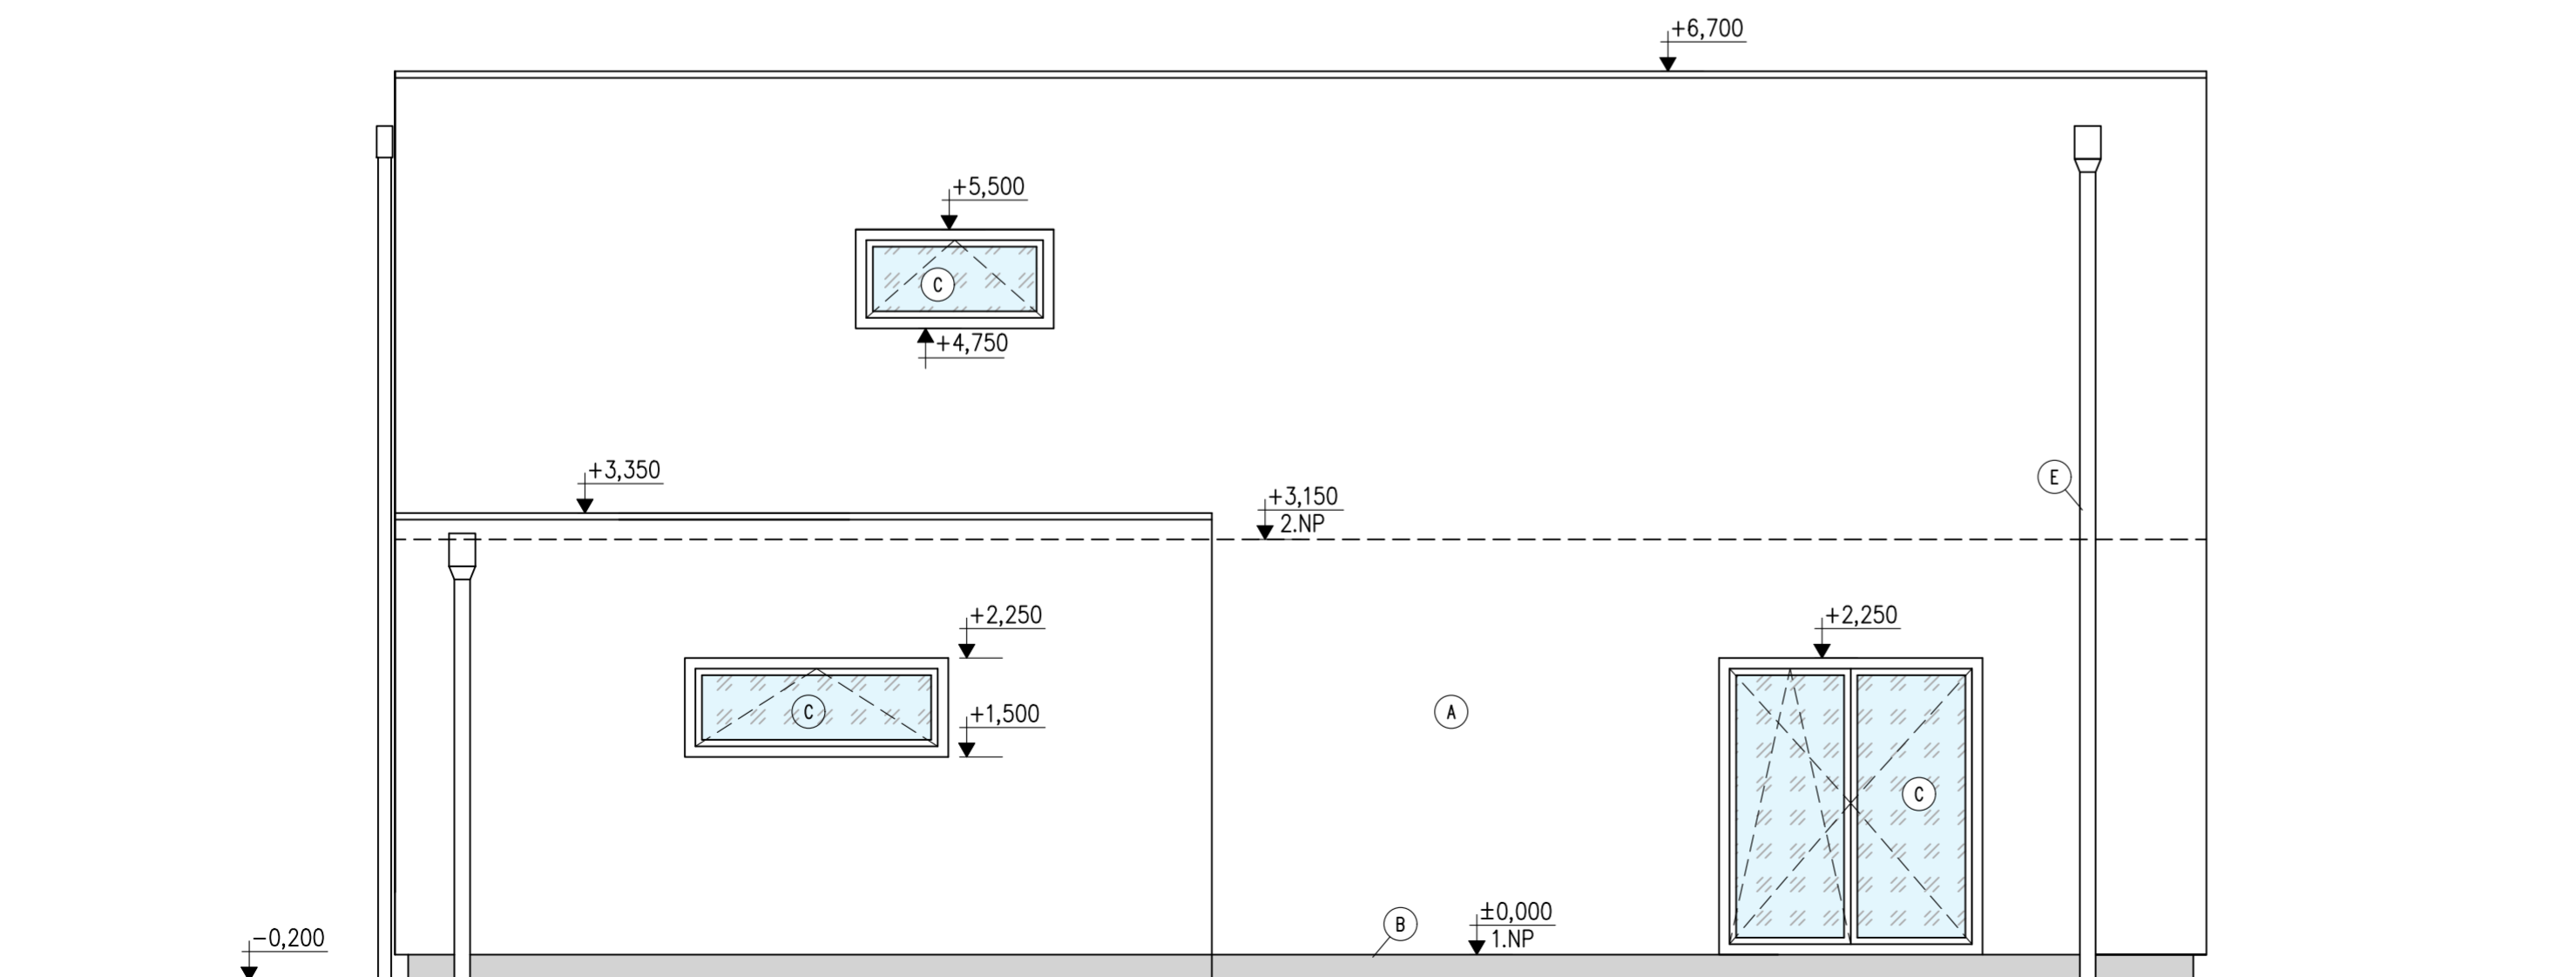

LEGENDA

- (A) VENKOVNÍ PROBARVENÁ OMÍTKA STŘEDNÍ ZRNITOSTI – BARVU URČÍ INVESTOR
- (B) VENKOVNÍ PROBARVENÁ OMÍTKA STŘEDNÍ ZRNITOSTI – BARVU URČÍ INVESTOR
- (C) PLASTOVÉ A DVEŘE, IZOLAČNÍ TROJSKLO – BARVU URČÍ INVESTOR
- (D) VENKOVNÍ PLASTOVÉ PARAPETY, PŘÍP. POZINK PLECH
- (E) DEŠŤOVÉ SVODY A ŽLABY
- (F) SKLENĚNÉ ZÁBRADLÍ KOTVENO DO OBVODOVÉ STĚNY

±0,000 = cca 402,00 m.n.m.

Souř. systém S-JTSK

Výškový systém Bpv